




AZIENDA OSPEDALIERA
S. PIO - P.O. RUMMO
BENEVENTO

A.O. "SAN PIO" - BENEVENTO
U.O.C. AFFARI GENERALI
SEGRETERIA
17 APR 2024
NUMERO

U.O.C. MANUTENZIONE
E GESTIONE
PATRIMONIO
AZIENDA OSPEDALIERA "SAN PIO"
BENEVENTO

PADIGLIONE	RUMMO	SUPERFICIE ESCLUSIOVA	MQ 111,30	
PIANTA PIANO	TERRA	SUPERFICIE AD USO MISTO	MQ 38,00	
Scala 1 : 200	Data: Aprile 2024			

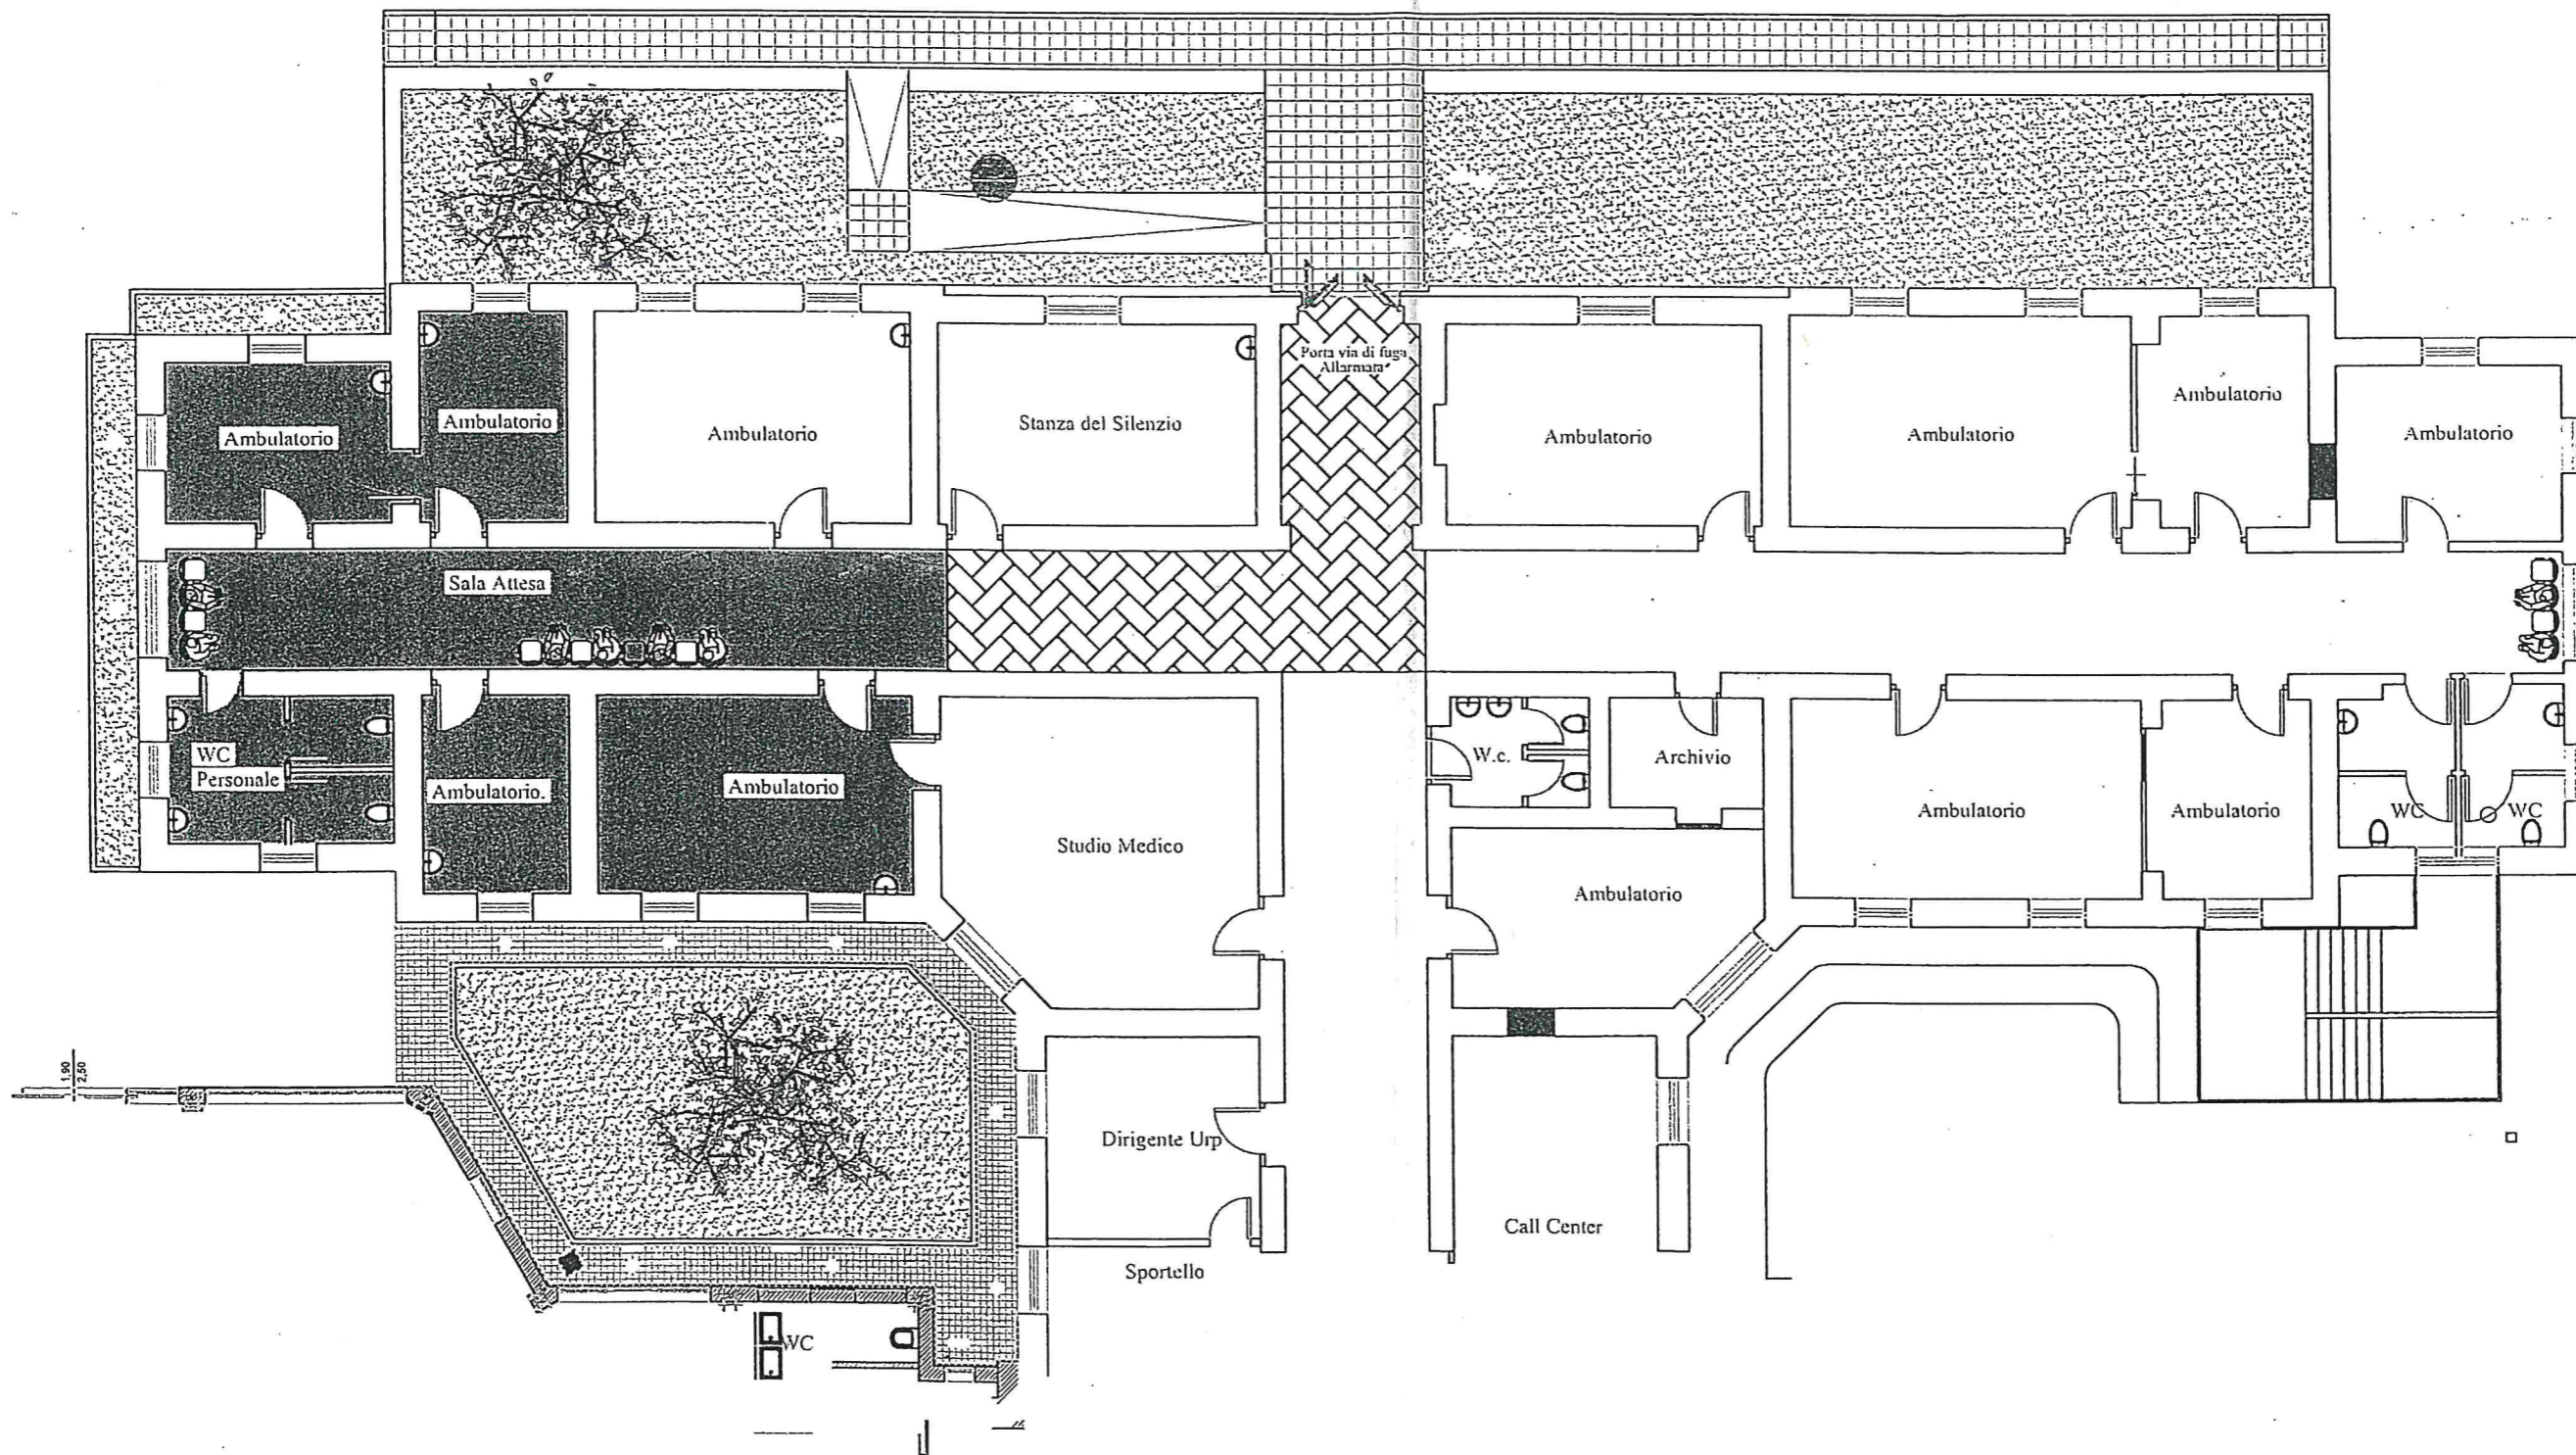

D. T. M. O. U. M. A. R. P. A. S. P. I. O. B. E. N. E. V. E. N. T. O.